


RINYAÚJLAK

TELEPÜLÉSSZERKEZETI TERVE

2002.

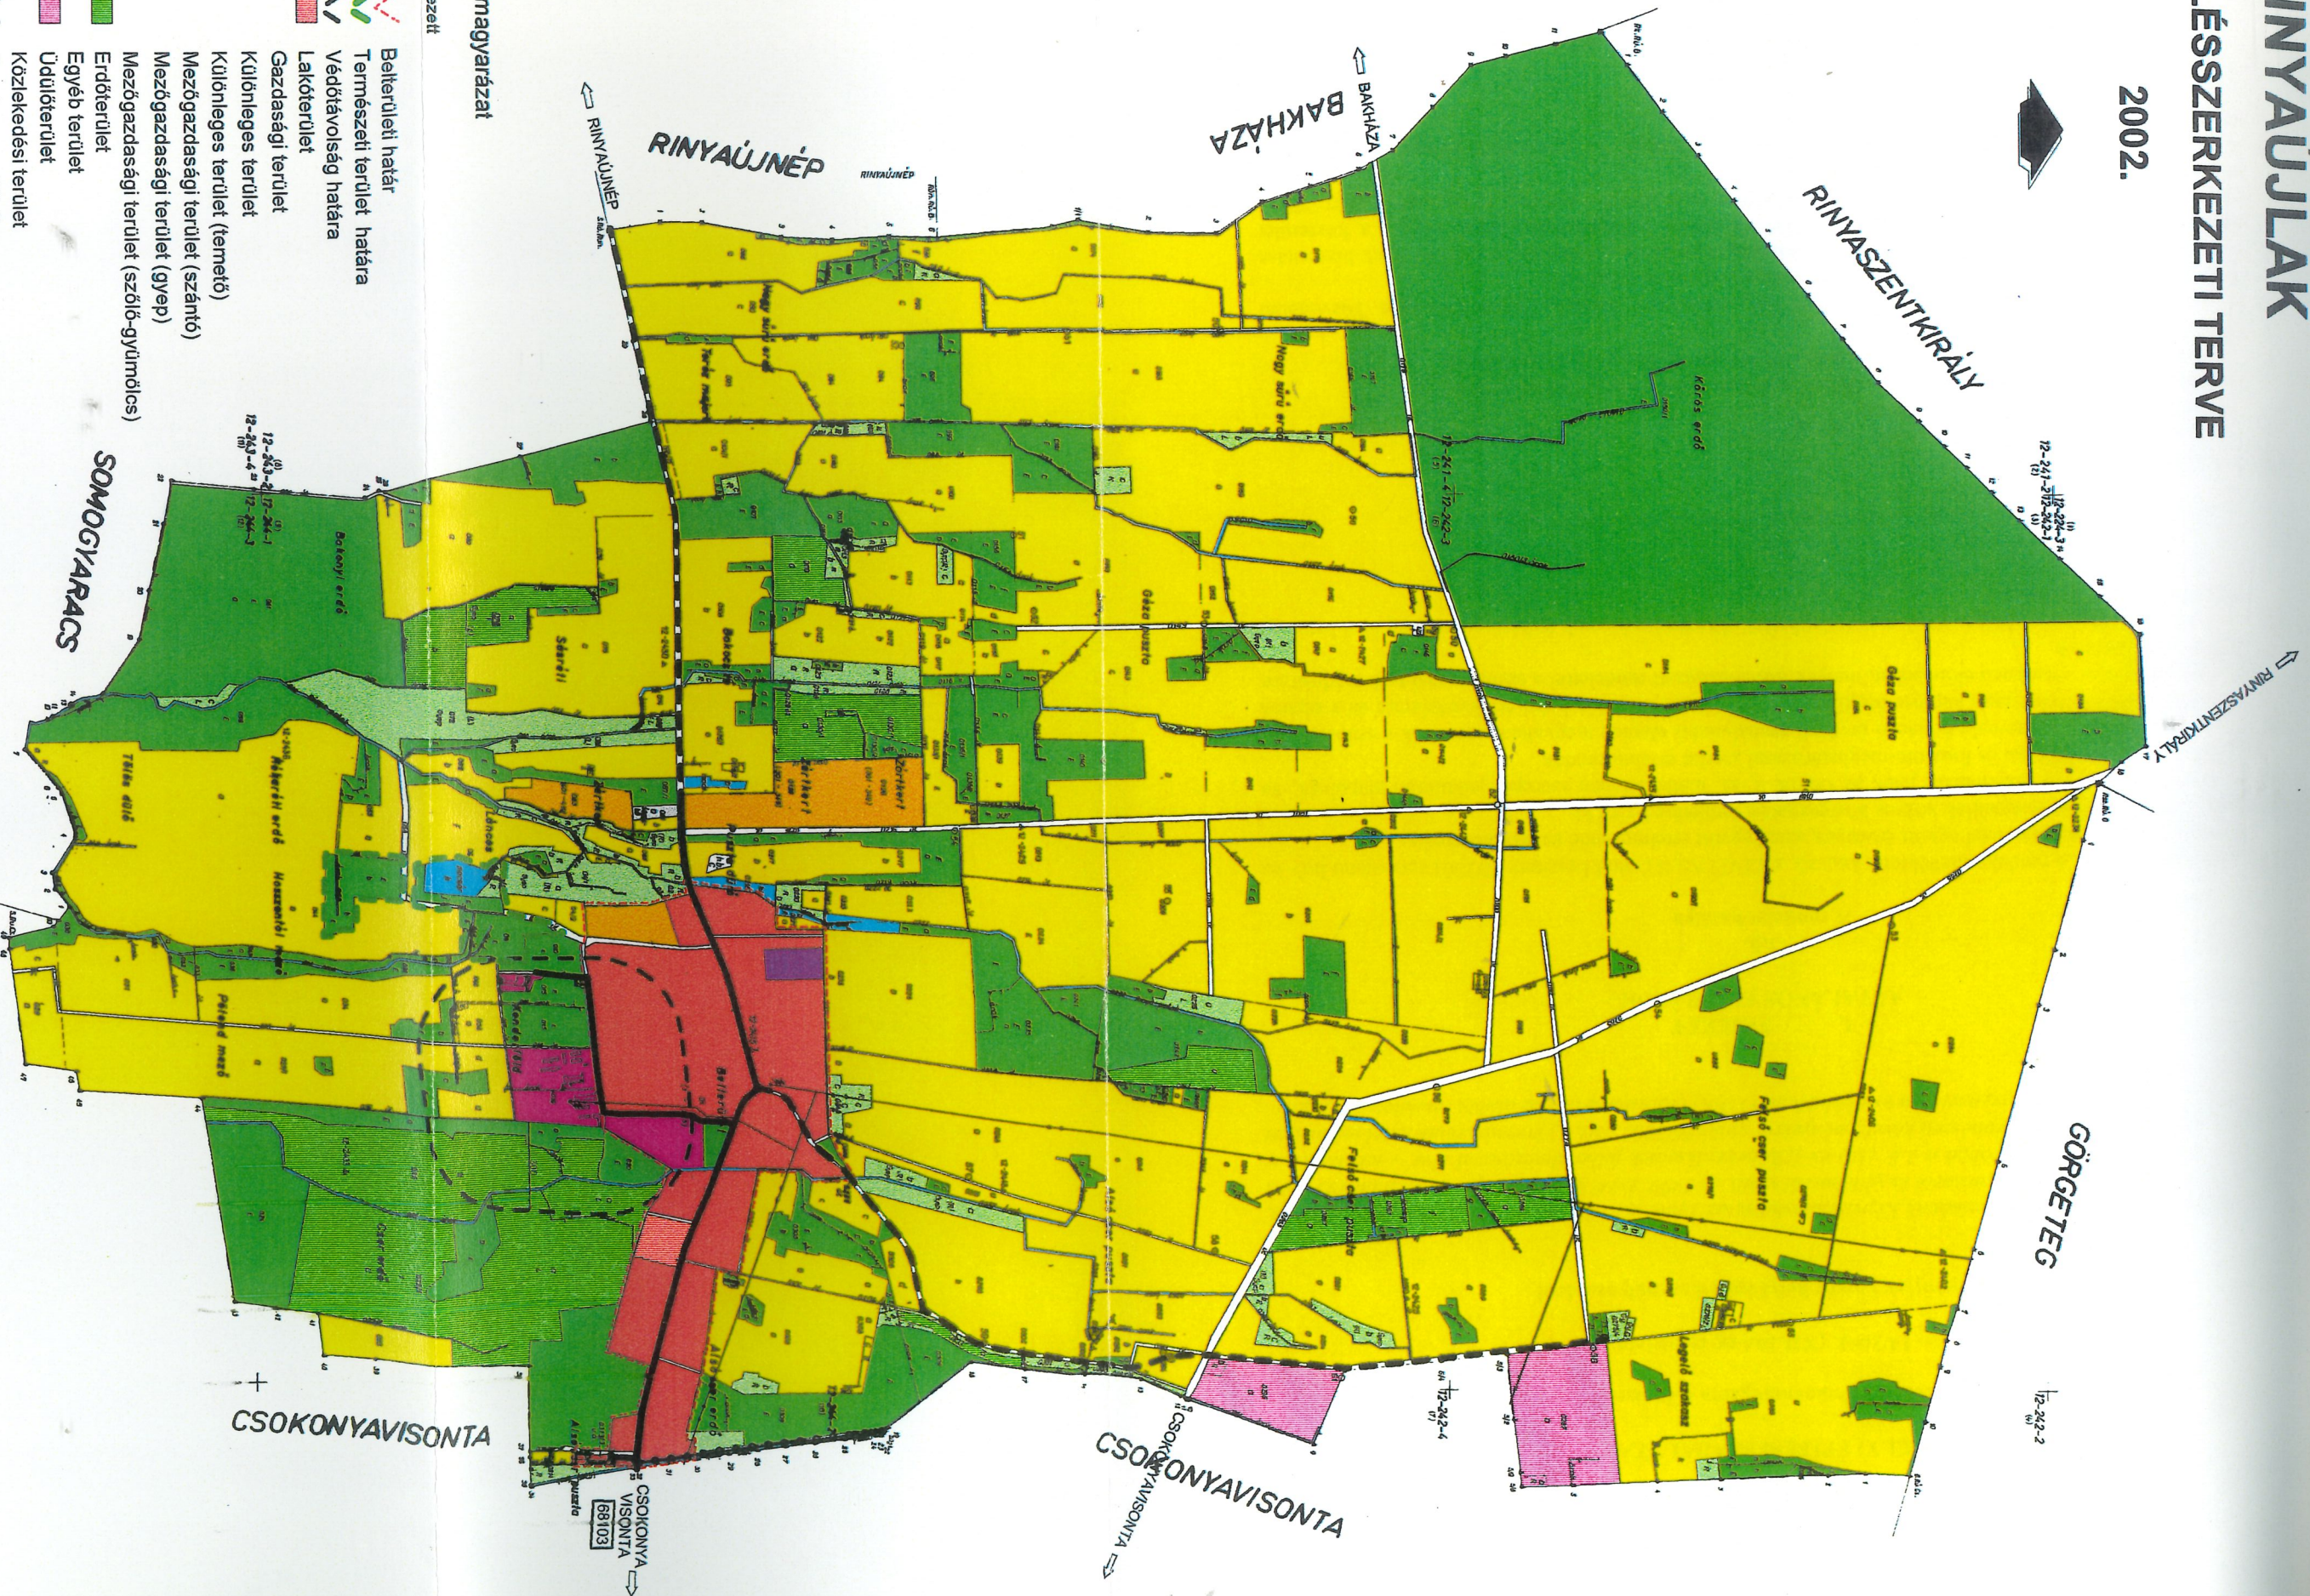

Jelmagyarázat

Meglévő Tervezett



Belterületi határ
Természeti terület határa
Védőtávolság határa
Lakóterület



Gazdasági terület
Különleges terület
Különleges terület (fennető)
Mezőgazdasági terület (szántó)
Mezőgazdasági terület (gyep)
Mezőgazdasági terület (szőlő-gyümölcs)

Erdőterület
Egyéb terület
Údúterület
Közeledési terület
Országos mellékút
20 kV elektromos vezetékek
Transzformátor
Kerékpárút